


Obergeschoss

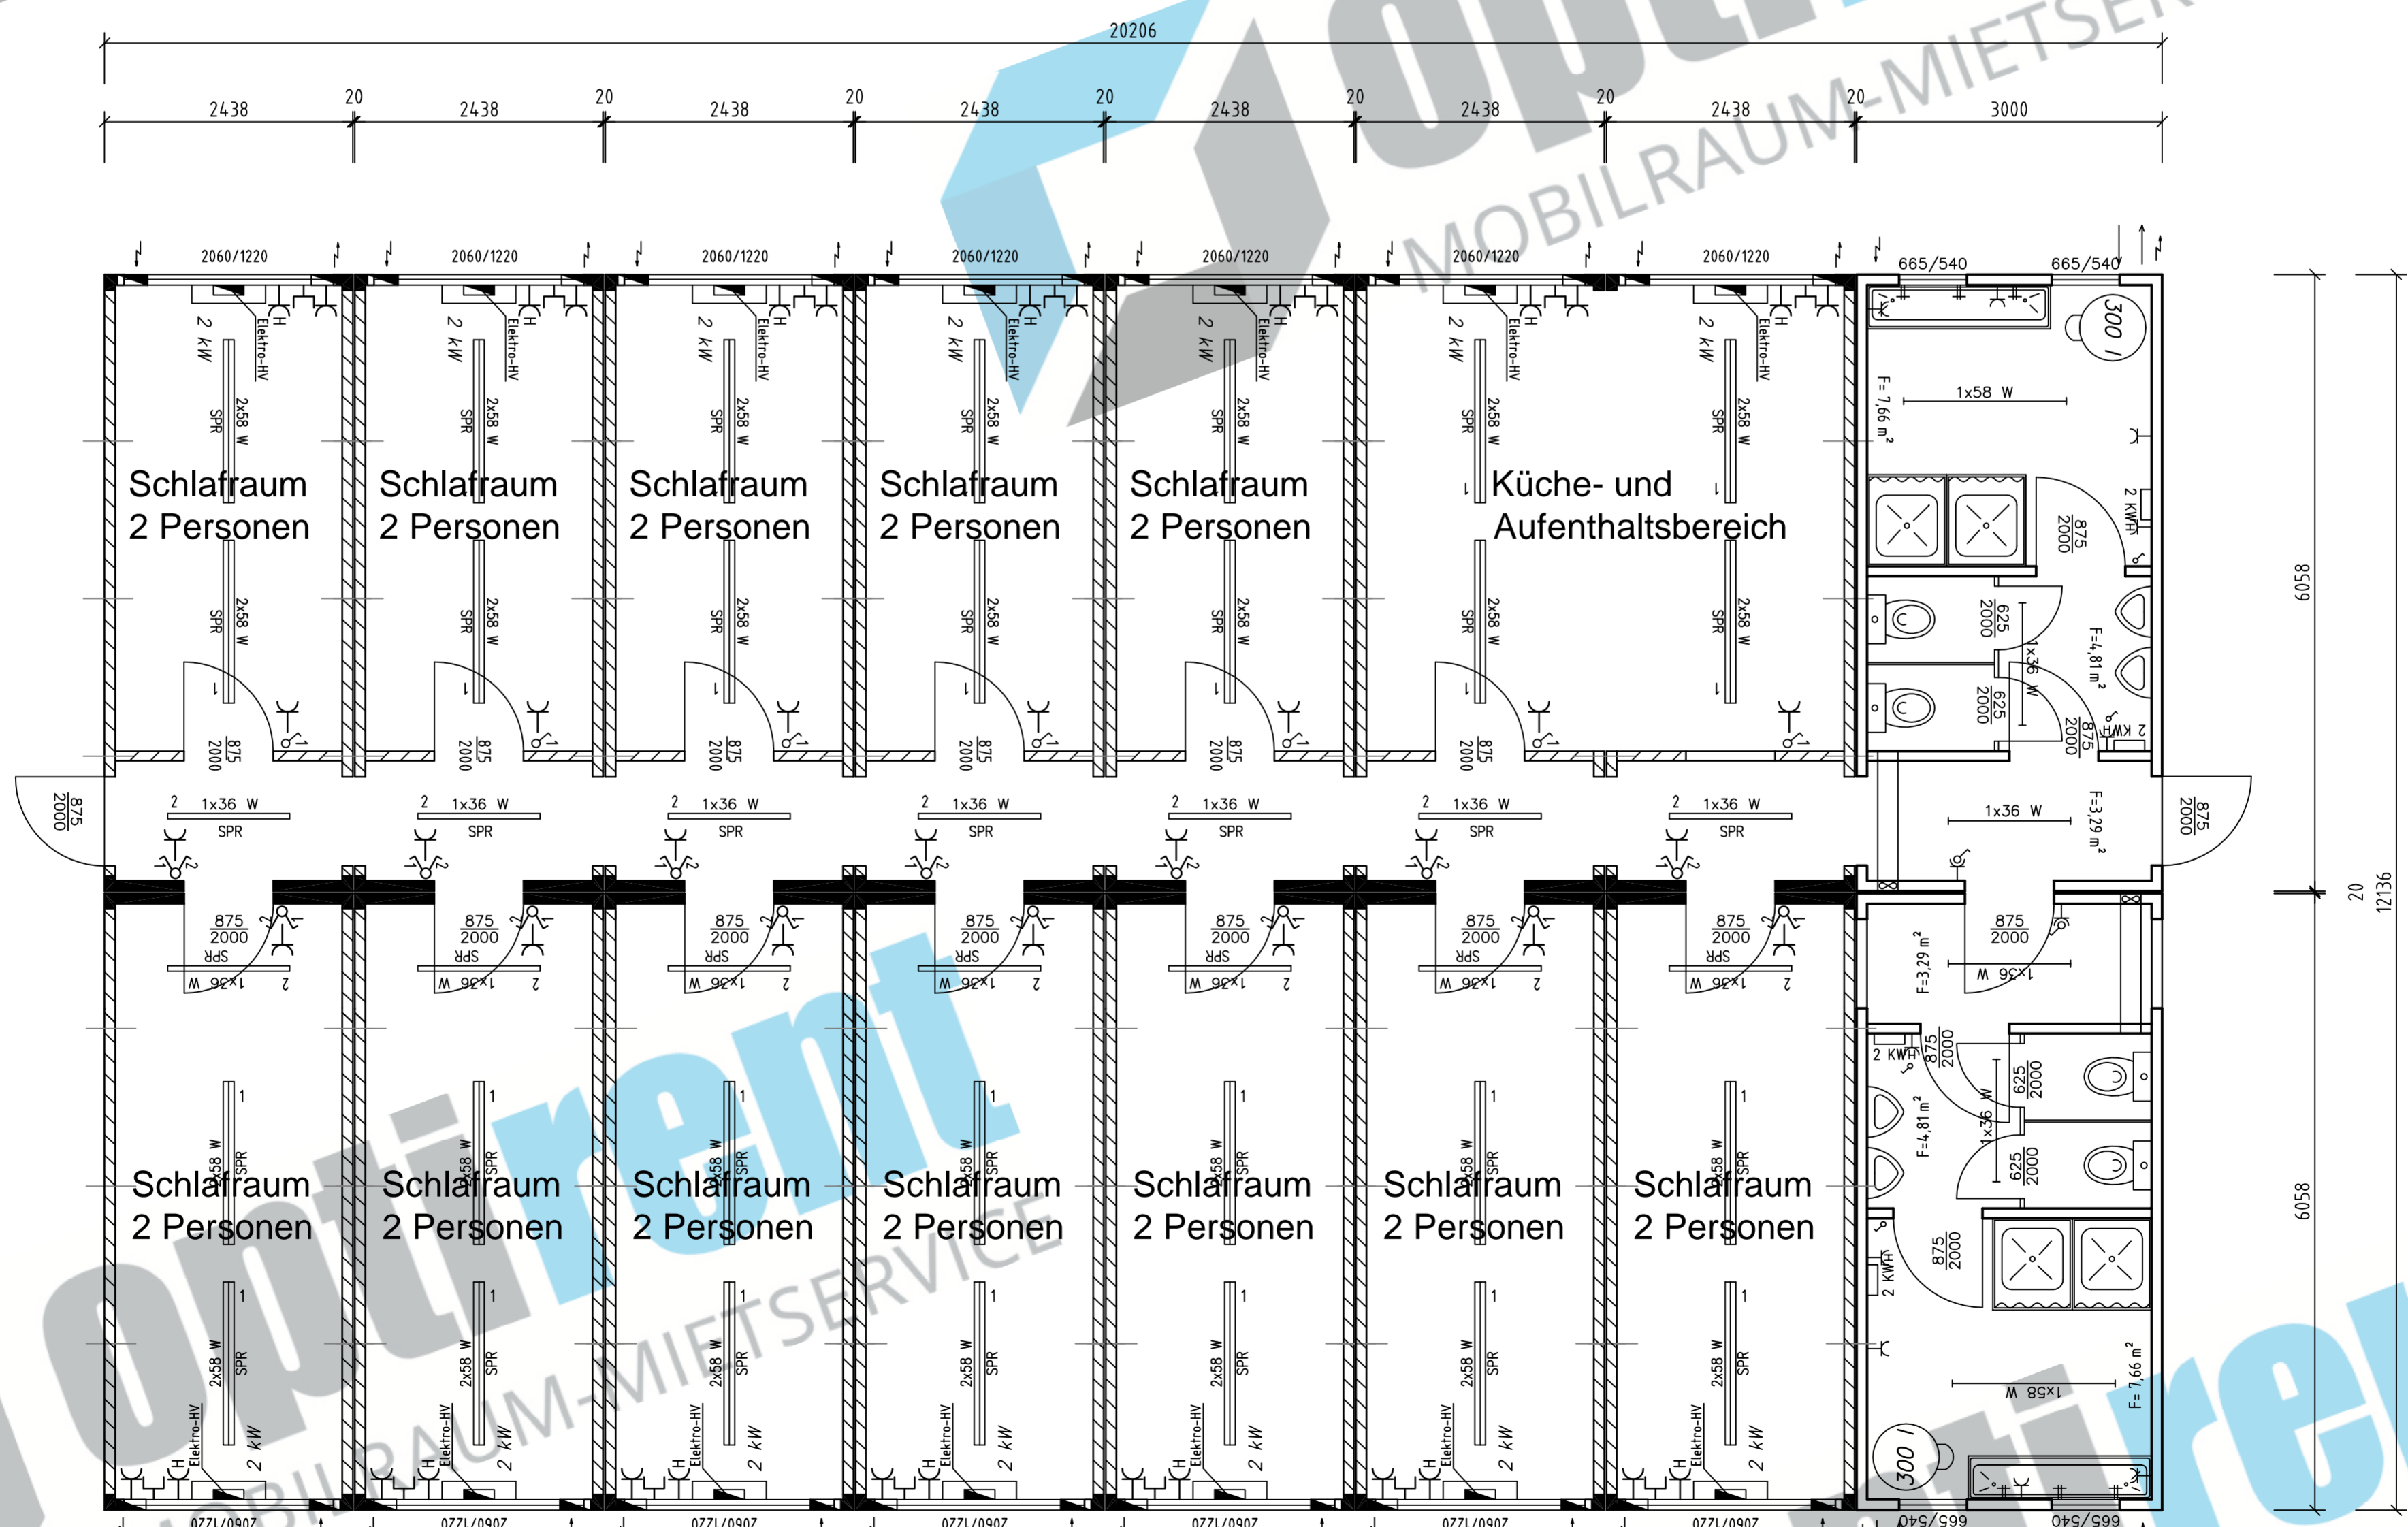

Erdgeschoss

Wohncontaineranlage für 48 Personen
 Damen und Herren Sanitärbereiche getrennt
 inkl. Küchen- und Aufenthaltsbereich