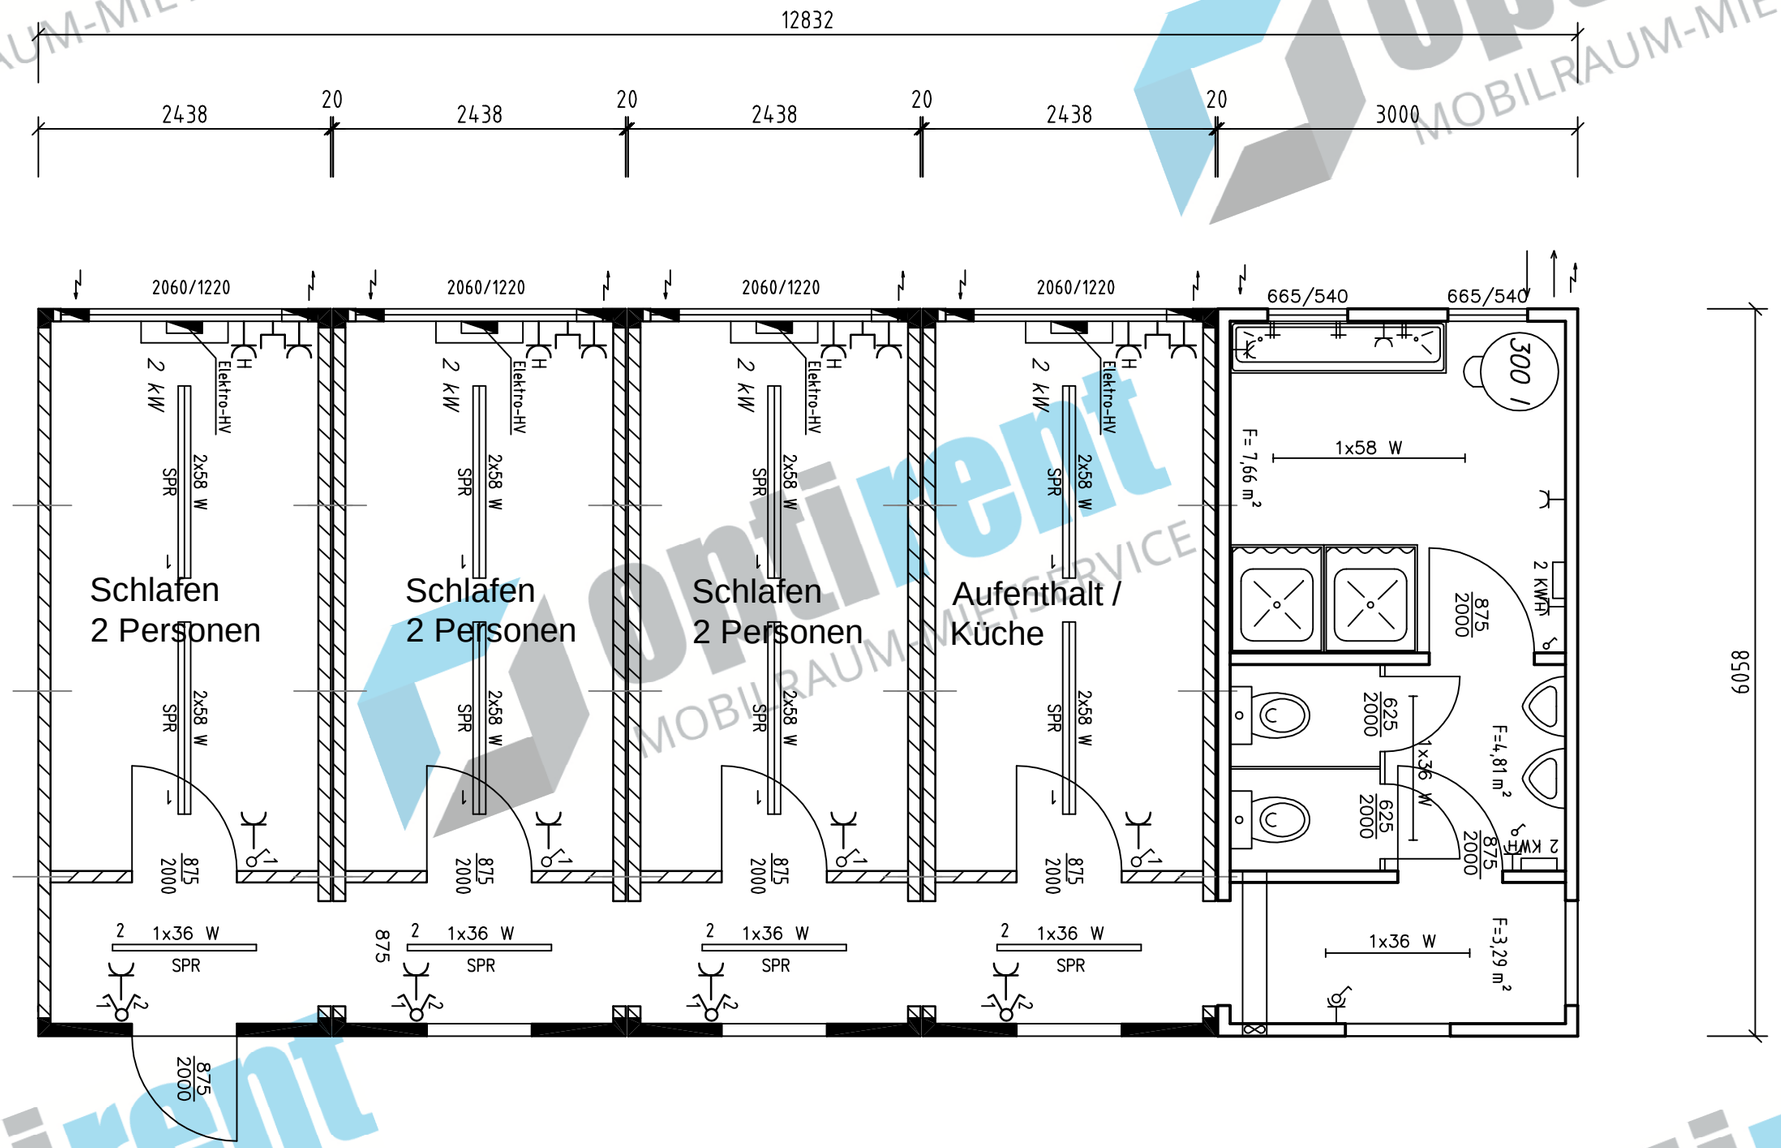

Wohncontaineranlage für 6 Personen
inkl. Küchen- und Aufenthaltsbereich